

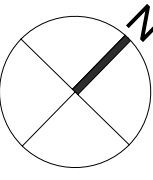
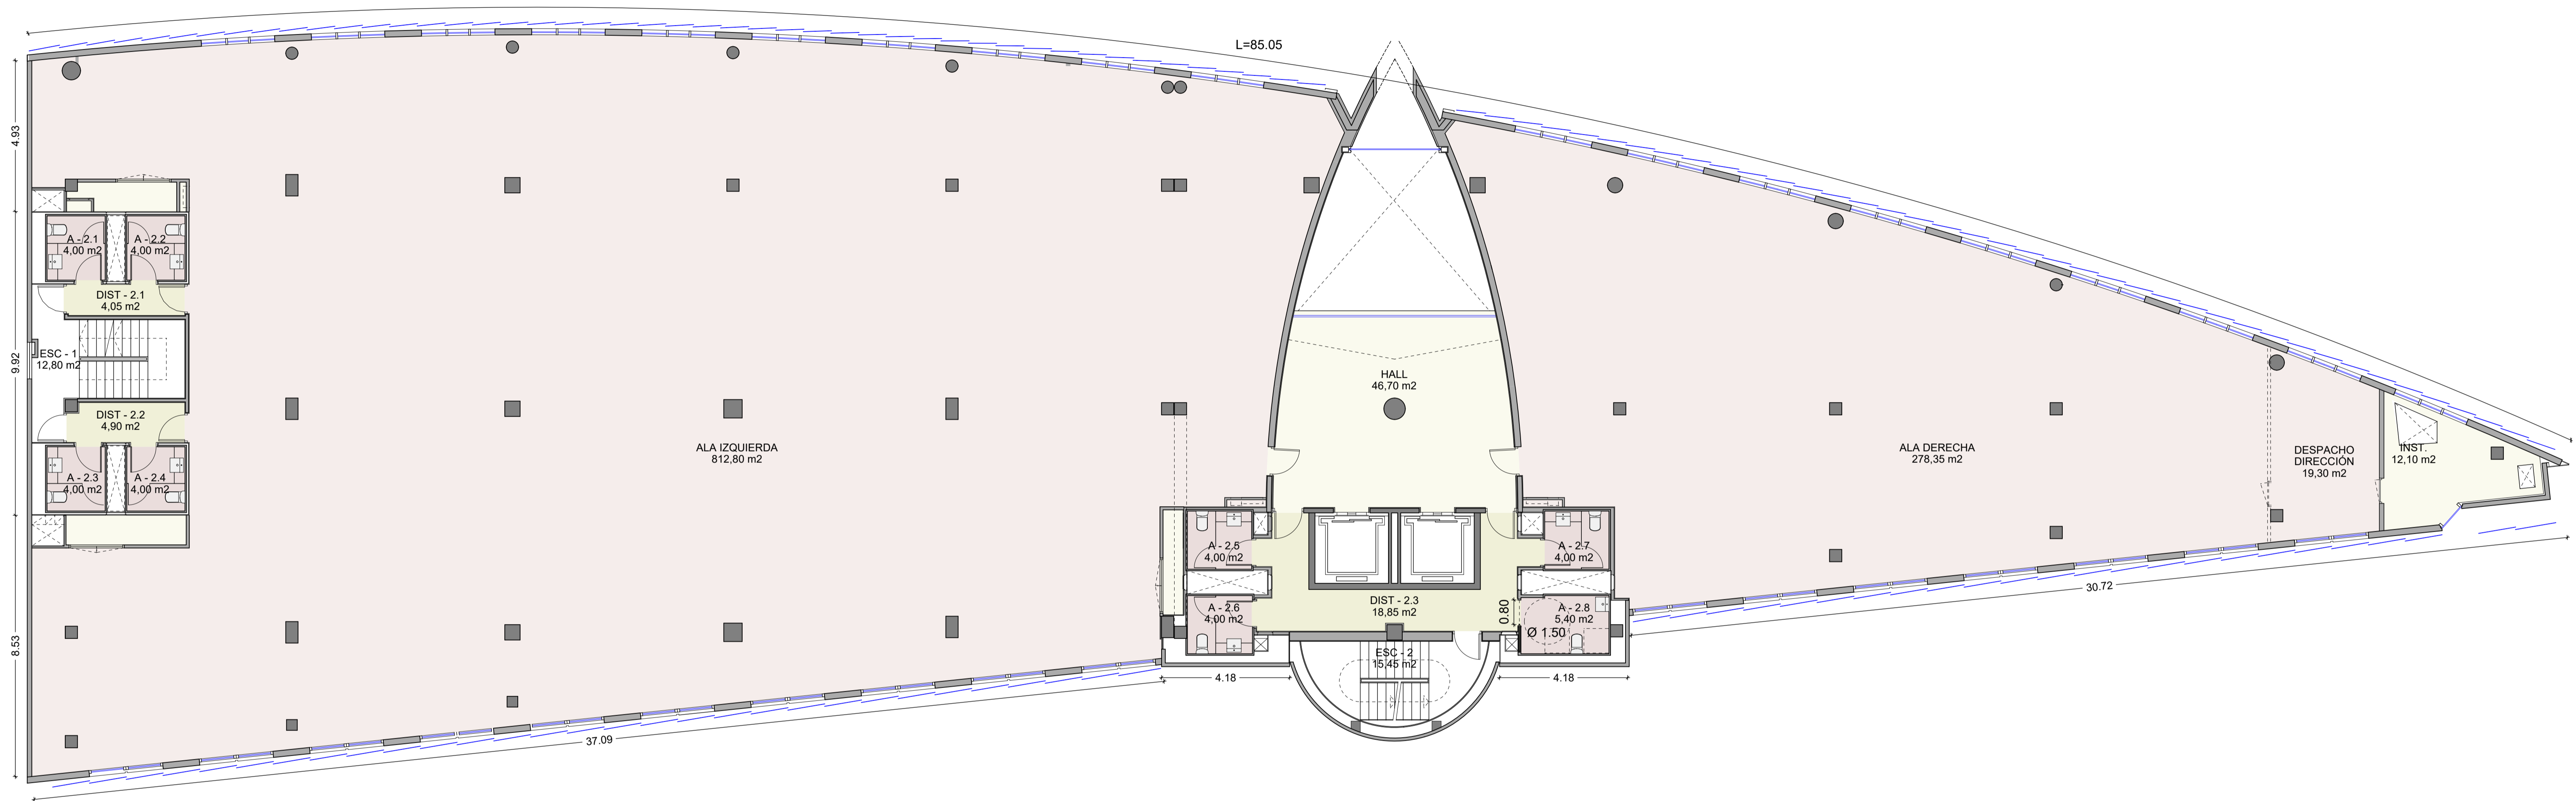


\*\* TODAS LAS MEDIDAS SE COMPROBARÁN EN OBRA


PROYECTO EJECUTIVO EDIFICIO VELA PLANTAS 2 Y3 AVD. LITORAL 24-34			
CLIENTE <b>FUNDACIÓ MAPFRE</b>			
ARQ. <b>m x c</b> <small>SANTA MAGDALENA SOFIA, 18 08034 BARCELONA T. 93 206 05 10 mxc@mc.es</small>			
PLANO	PR	PROPUESTA	ESCALA
	01	PLANTA PB	DINA 1 1/50 DINA 3 1/100 OCTUBRE 2019

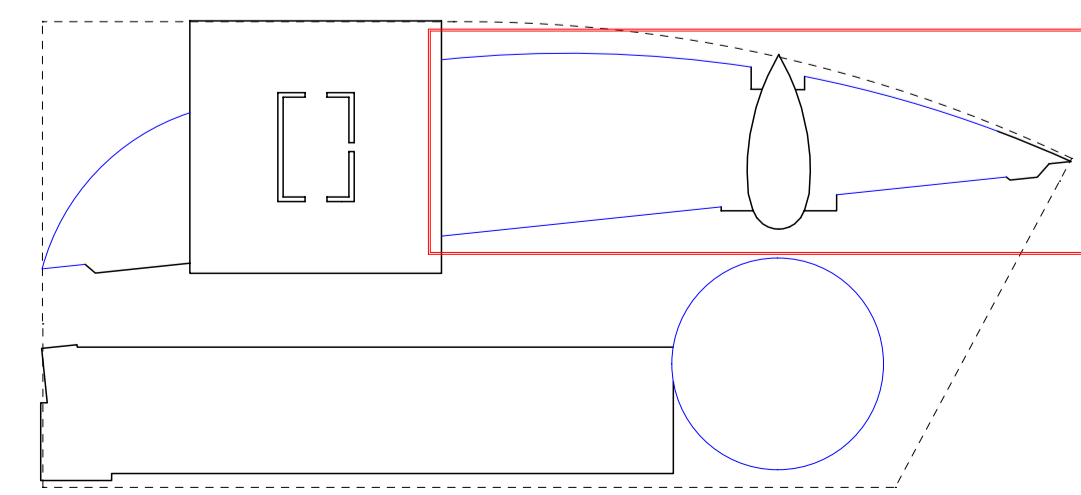

\*\* TODAS LAS MEDIDAS SE COMPROBARÁN EN OBRA

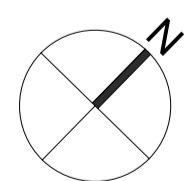

<b>PROYECTO EJECUTIVO</b> <b>EDIFICIO VELA PLANTAS 2 Y3</b> AVD. LITORAL 24-34	
CLIENTE <b>FUNDACIÓ MAPFRE</b>	
ARD. <b>m x c</b> <small>arquitectes</small> SANTA MAGDALENA SOFIA, 18 08034 BARCELONA T. 93 206 05 10 mxc@mc.es	
PLANO SERIE <b>PR 02</b>	<b>PROPUESTA</b> <b>PLANTA P2</b>
	ESCALA DINA 1   1/100 DINA 3   1/200 OCTUBRE 2019

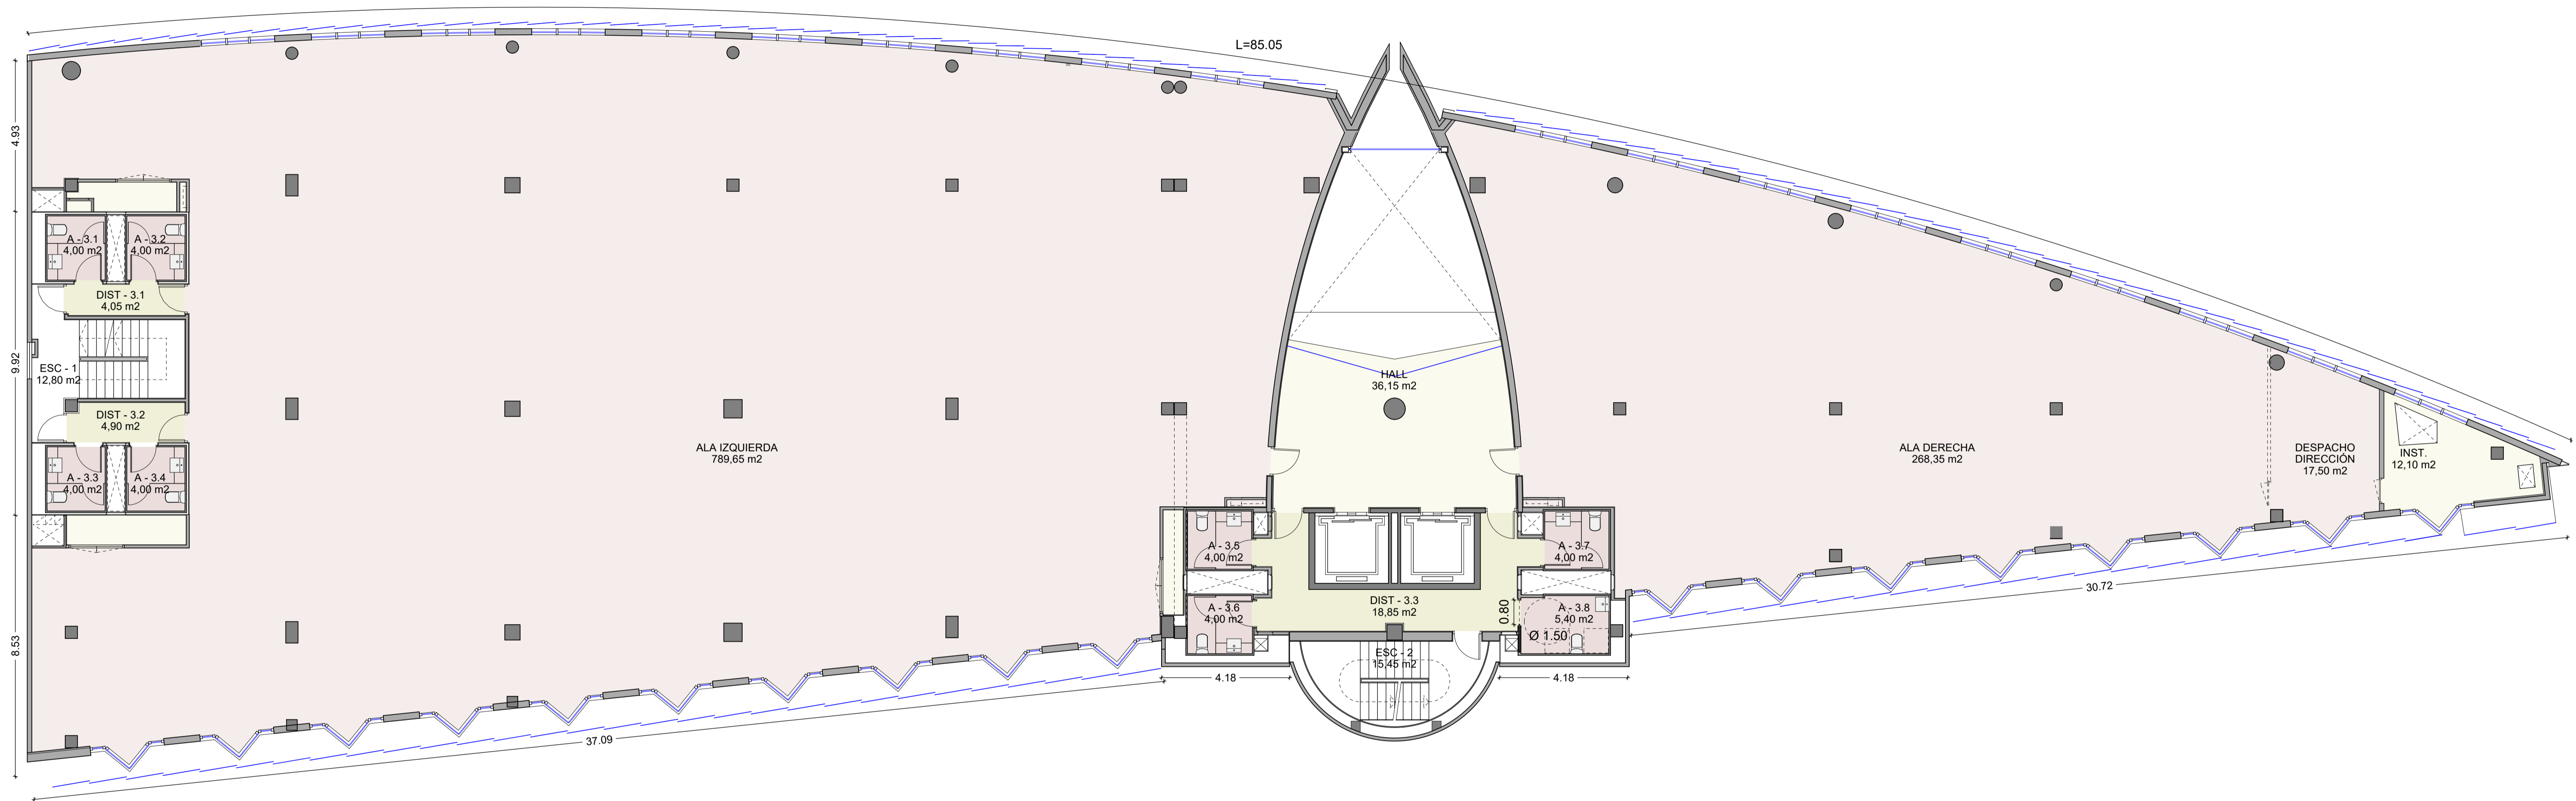


\*\* TODAS LAS MEDIDAS SE COMPROBARÁN EN OBRA


PROYECTO EJECUTIVO  
EDIFICIO VELA PLANTAS 2 Y 3  
AVD. LITORAL 24-34

CLIENTE  
**FUNDACIÓ MAPFRE**


ARD.  
**m x c**  
SANTA MAGDALENA SOFIA, 18 08034 BARCELONA T. 93 206 05 10 mxc@mxc.es

PLANO	PR	PROPUESTA	ESCALA
SERIE	03	PLANTA P3	DINA 1   1/100 DINA 3   1/200 OCTUBRE 2019

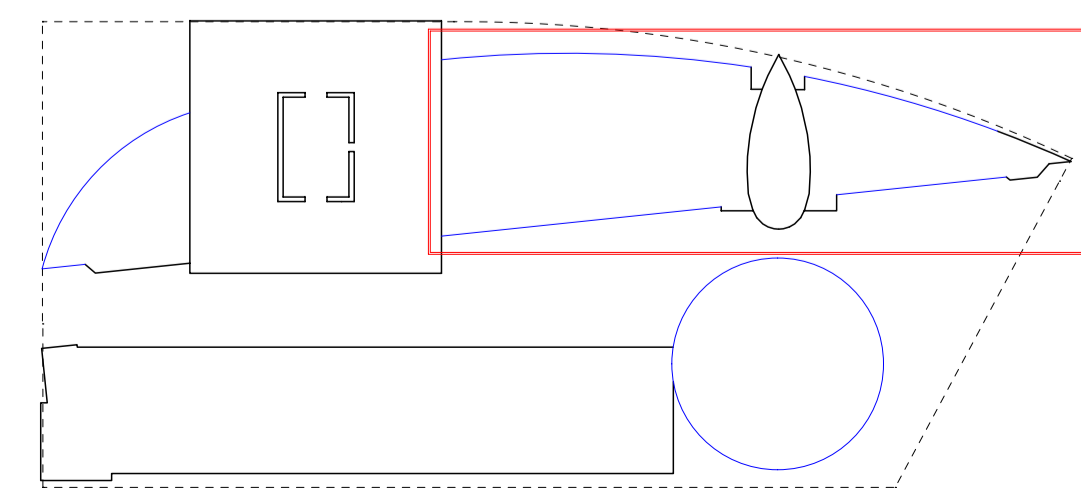


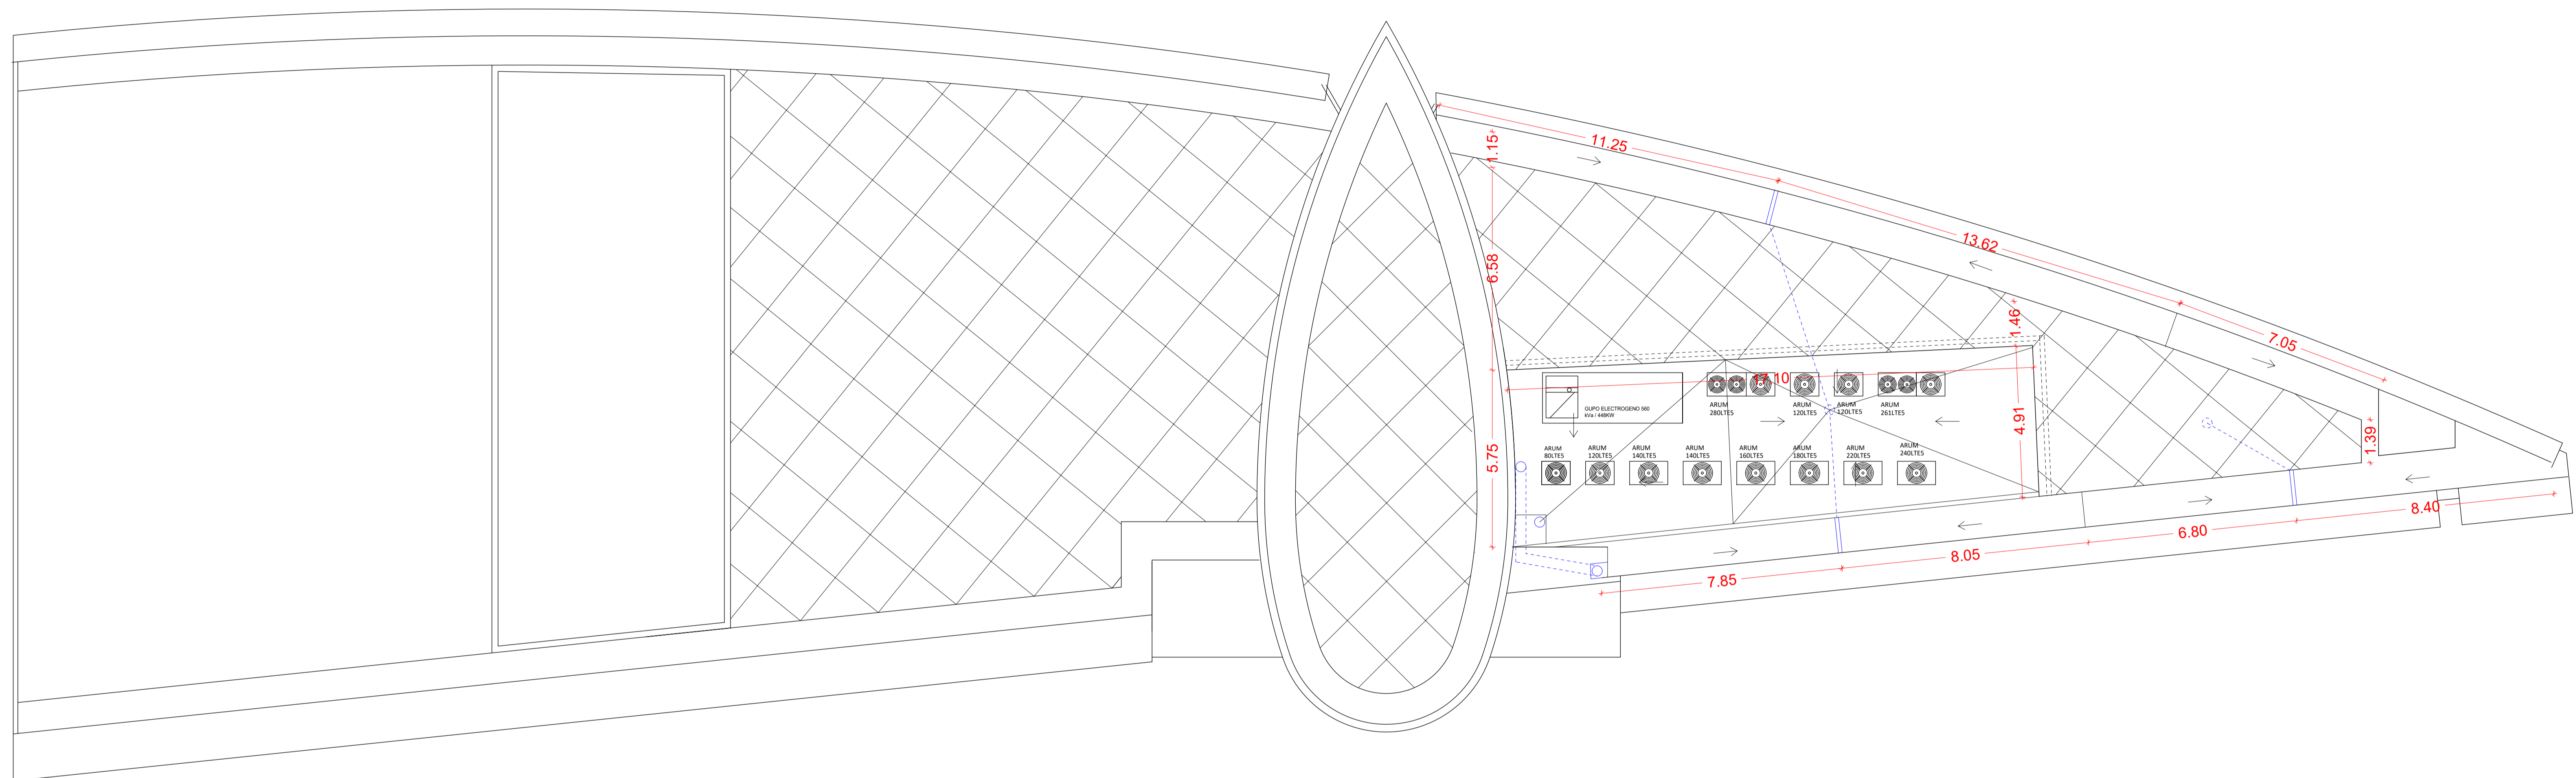


■ ÁMBITO DE ACTUACIÓN

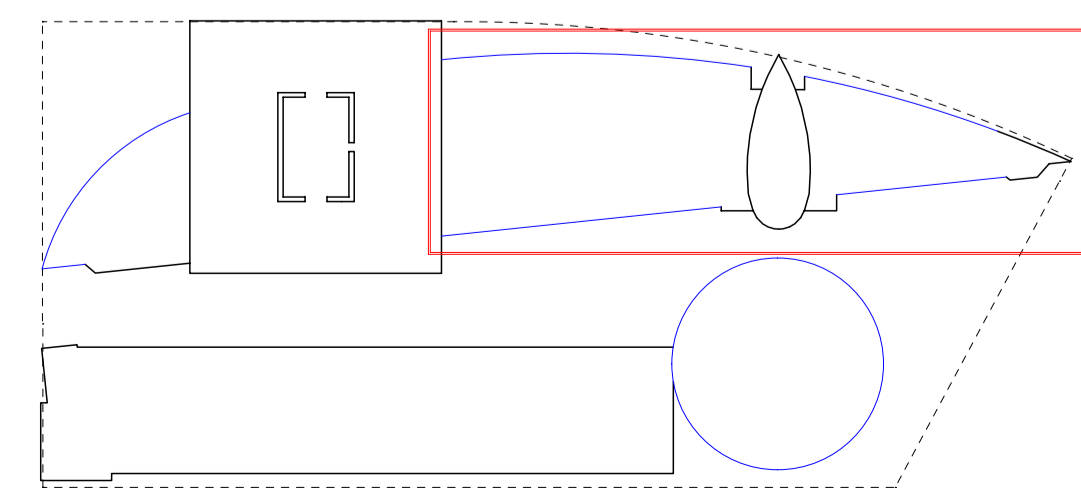

\*\* TODAS LAS MEDIDAS SE COMPROBARÁN EN OBRA

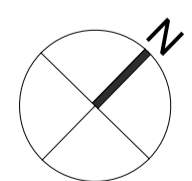


PROYECTO EJECUTIVO EDIFICIO VELA PLANTAS 2 Y3 AVD. LITORAL 24-34		
CLIENTE	<b>FUNDACIÓN MAPFRE</b>	
ARQ.	<b>m x c</b> <small>arquitectes</small> SANTA MAGDALENA SOFIA, 18 08034 BARCELONA T. 93 206 05 10 mxc@mc.es	
PLANO / SERIE	PR / PROPUESTA 04 / PLANTA CUBIERTA	ESCALA DINA 1   1/100 DINA 3   1/200 OCTUBRE 2019

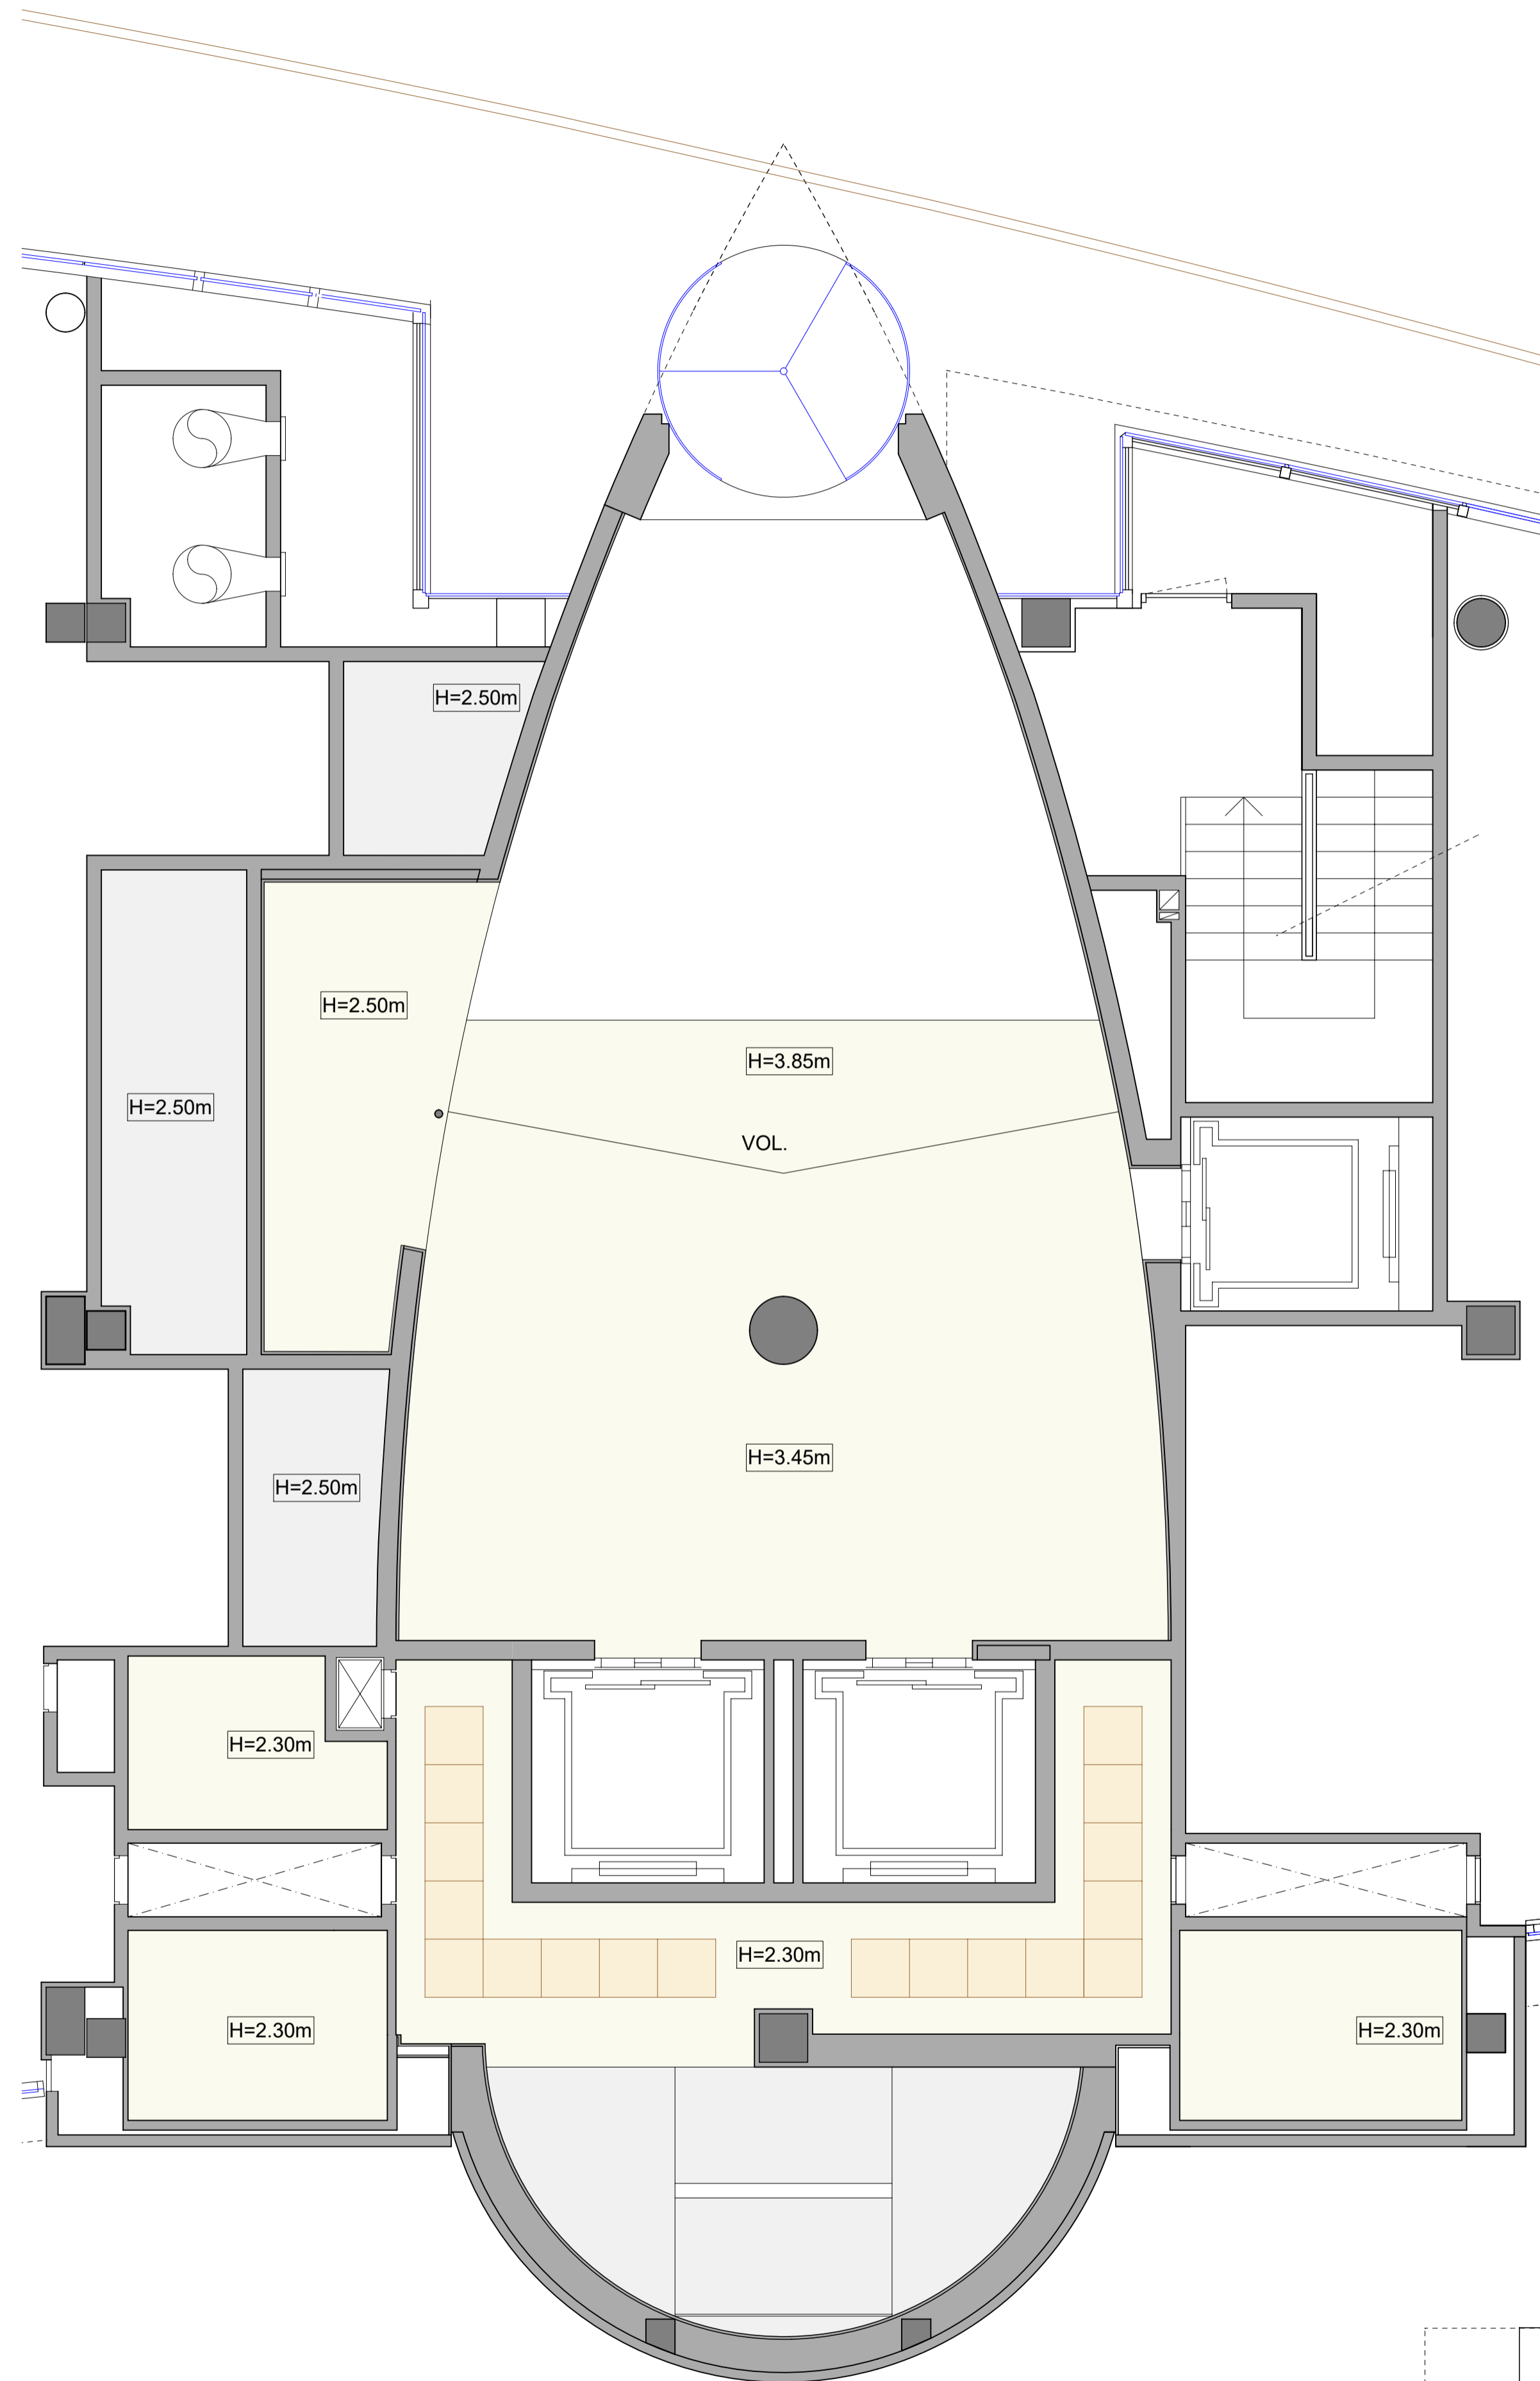

**TECHOS**


- FALSO TECHO DE YESO LAMINADO CONTINUO
- FALSO TECHO ACÚSTICO METÁLICO TIPO ARMSTRONG
- FALSO TECHO YESO LAMINADO 60x60 CM
- PINTADO TECHO HALL MADERA, BLANCO
- PINTADO TECHOS HORMIGÓN BLANCO


VOL. VOLADIZO DE YESO LAMINADO  
 NOTA: LOS FORJADOS DE P2 Y P3 VAN PROYECTADOS CON 1CM DE VERNICULITA

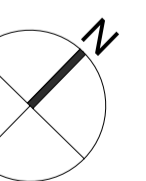






\*\* TODAS LAS MEDIDAS SE COMPROBARÁN EN OBRA

PROYECTO EJECUTIVO EDIFICIO VELA PLANTAS 2 Y3 AVD. LITORAL 24-34		
CLIENTE	<b>FUNDACIÓN MAPFRE</b>	
ARQ.	<b>m x c</b> <small>arquitectos</small> SANTA MAGDALENA SOFIA, 18 08034 BARCELONA T. 93 206 05 10 mxc@mc.es	
PLANO SERIE	FT	FALSO TECHO
01	PLANTA PB	ESCALA
		DINA 1 1/50 DINA 3 1/100 OCTUBRE 2019

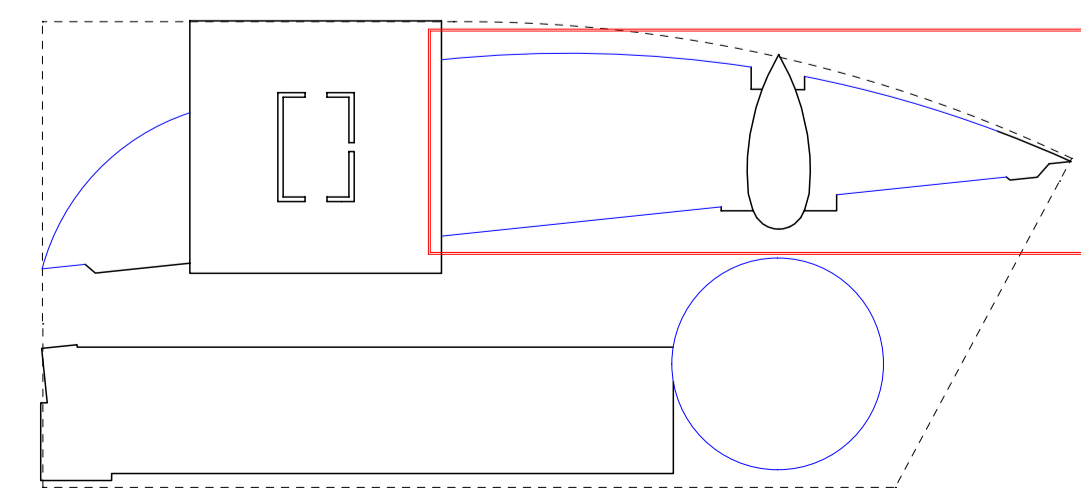

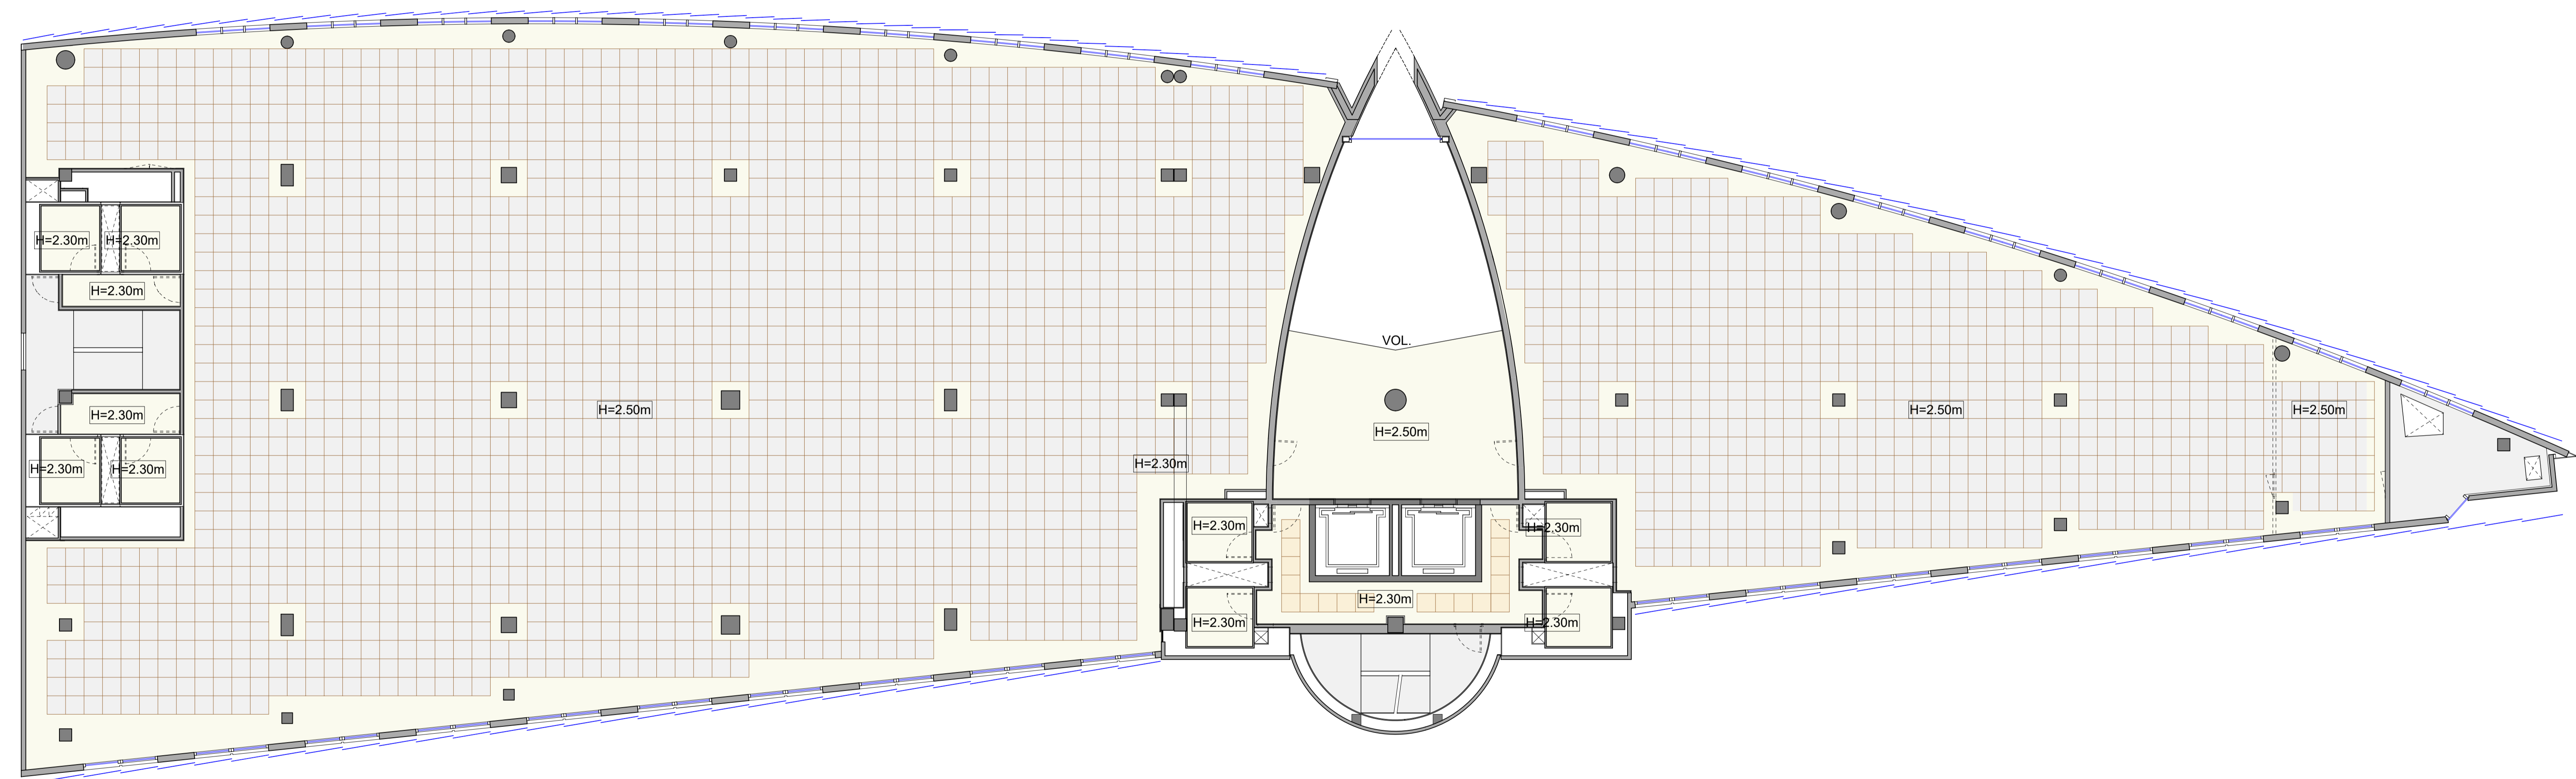


**TECHOS**

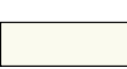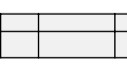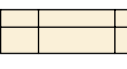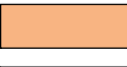-  FALSO TECHO DE YESO LAMINADO CONTINUO
-  FALSO TECHO ACÚSTICO METÁLICO TIPO ARMSTRONG
-  FALSO TECHO YESO LAMINADO 60x60 CM
-  PINTADO TECHO HALL MADERA, BLANCO
-  PINTADO TECHOS HORMIGÓN BLANCO

VOL. VOLADIZO DE YESO LAMINADO

NOTA: LOS FORJADOS DE P2 Y P3 VAN PROYECTADOS CON 1CM DE VERNICULITA

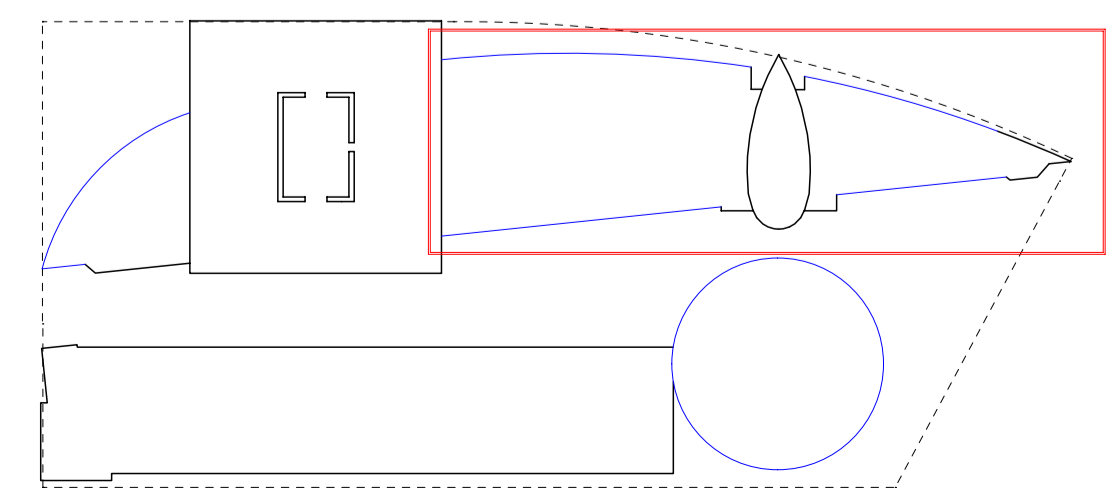


\*\* TODAS LAS MEDIDAS SE COMPROBARÁN EN OBRA

PROYECTO EJECUTIVO  
EDIFICIO VELA PLANTAS 2 Y3  
AVD. LITORAL 24-34

CLIENTE  
**FUNDACIÓN MAPFRE**

ARQ.  
**m x c**  
SANTA MAGDALENA SOFIA, 18 08034 BARCELONA T. 93 206 05 10 mxc@mxc.es

PLANO	FT	FALSO TECHO	ESCALA
SERIE	02	PLANTA P2	DINA 1   1/100
			DINA 3   1/200
			OCTUBRE 2019

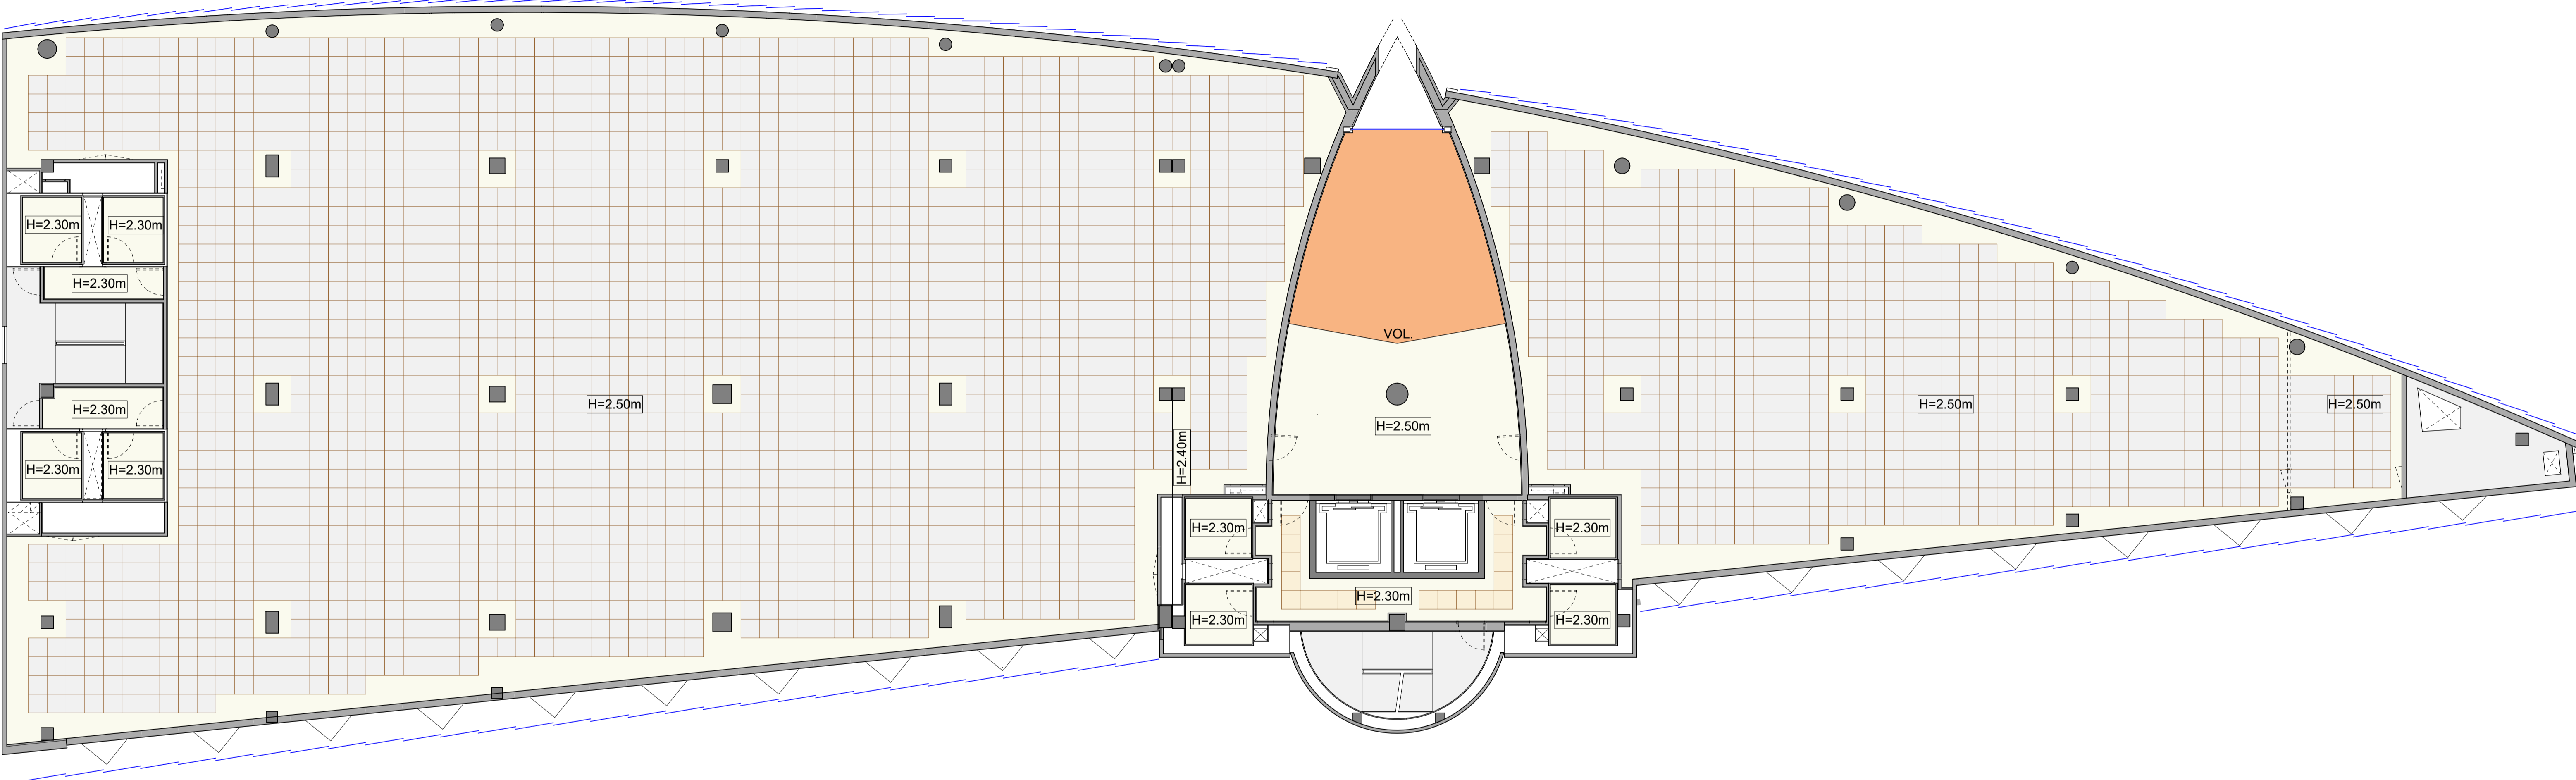



NUM	DESCRIPCION MODIFICACION	FECHA
01	CAJÓN VIGA	11/10/2019
02		
03		
04		
05		

**TECHOS**

- FALSO TECHO DE YESO LAMINADO CONTINUO
- FALSO TECHO ACÚSTICO METÁLICO TIPO ARMSTRONG
- FALSO TECHO YESO LAMINADO 60x60 CM
- PINTADO TECHO HALL MADERA, BLANCO
- PINTADO TECHOS HORMIGÓN BLANCO

VOL. VOLADIZO DE YESO LAMINADO

NOTA: LOS FORJADOS DE P2 Y P3 VAN PROYECTADOS CON 1CM DE VERNICULITA

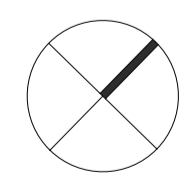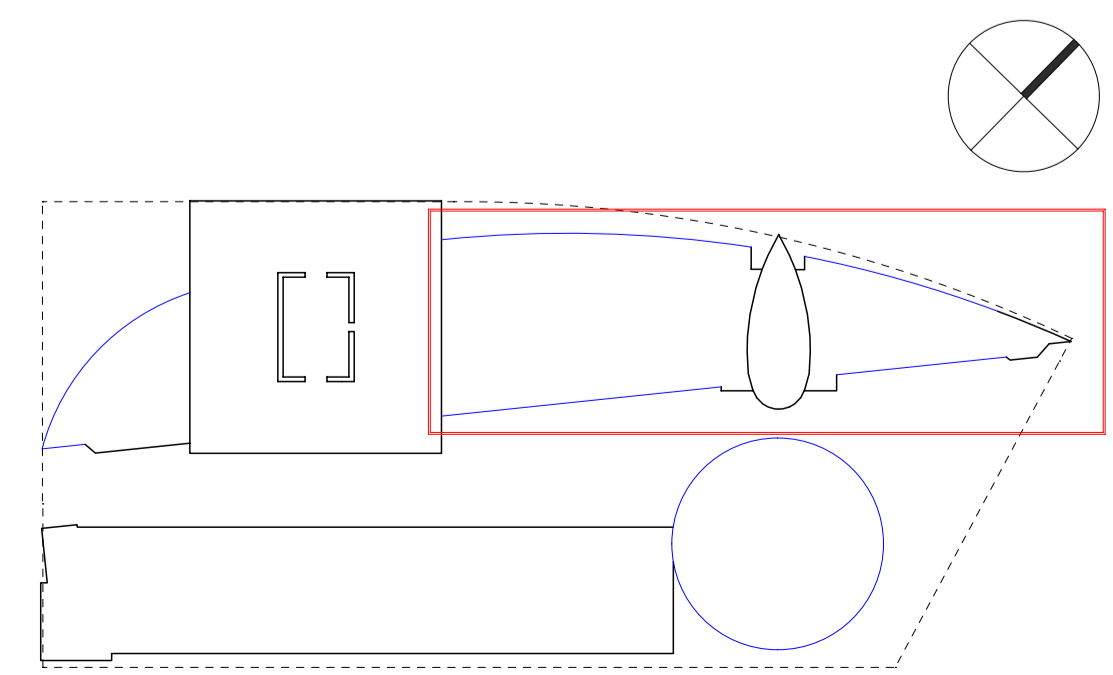

\*\* TODAS LAS MEDIDAS SE COMPROBARÁN EN OBRA

PROYECTO EJECUTIVO EDIFICIO VELA PLANTAS 2 Y3 AVD. LITORAL 24-34	
CLIENTE <b>FUNDACIÓ MAFRE</b>	
ARD. <b>m x c</b> <small>SANTA MAGDALENA SOFIA, 18 08034 BARCELONA T. 93 206 05 10 mxc@mc.es</small>	
PLANO SERIE FT FALSO TECHO 03 PLANTA P3	ESCALA DINA 1 1/100 DINA 3 1/200 OCTUBRE 2019